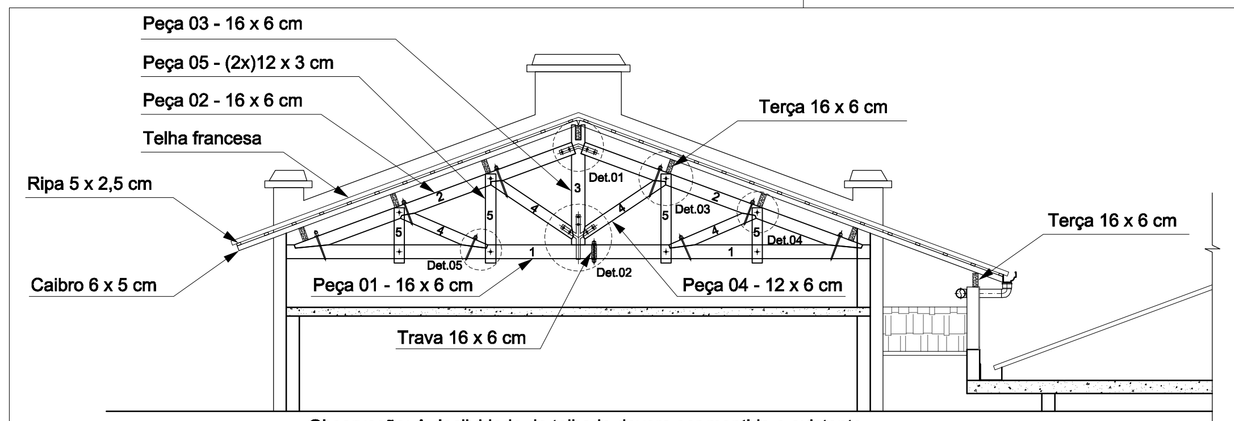

Observação: A declividade do telhado devera ser mantido a existente.

Tesoura
ESCALA 1:50

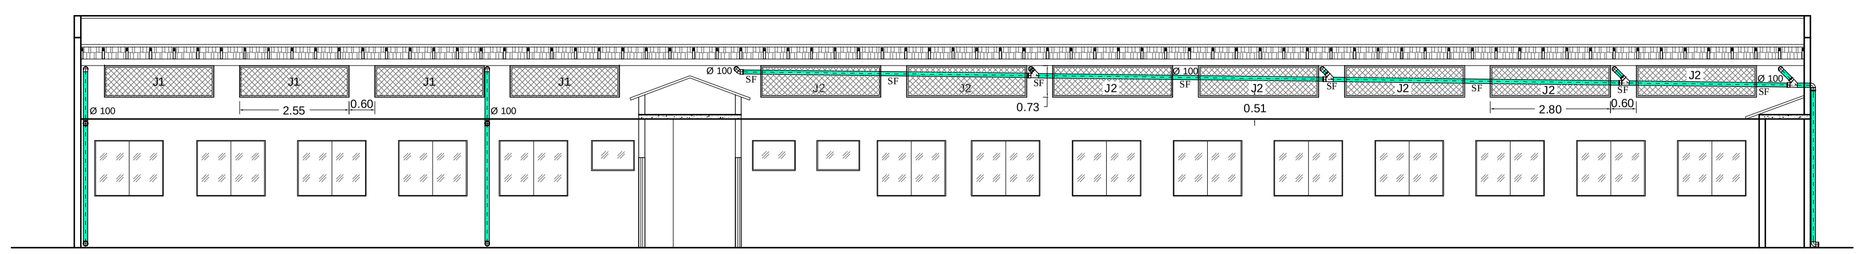

CORTE BB
ESCALA 1:100

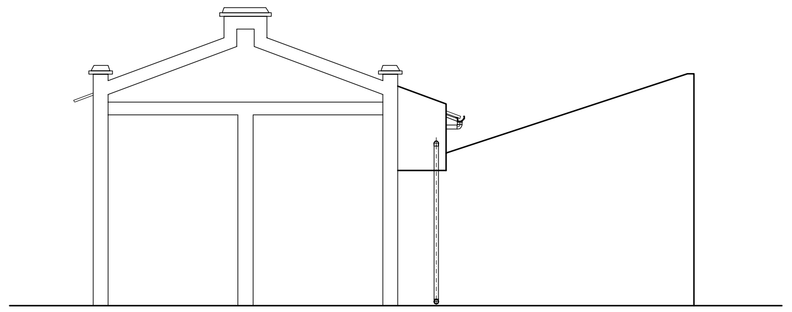

VISTA - 01
ESCALA 1:100

DETALHEMENTO TESOURA

Det.01	Det.02	Det.03	Det.04	Det.05
Chapa de 2" #1/4"	Parafuso de 1/2"	Grampo de Fixação de 1/2"	Grampo de Fixação de 1/2"	Grampo de Fixação de 1/2"
Parafuso de 1/2"	Chapa de 2" #1/4"	Parafuso de 1/2"	Parafuso de 1/2"	Parafuso de 1/2"

S/ ESCALA

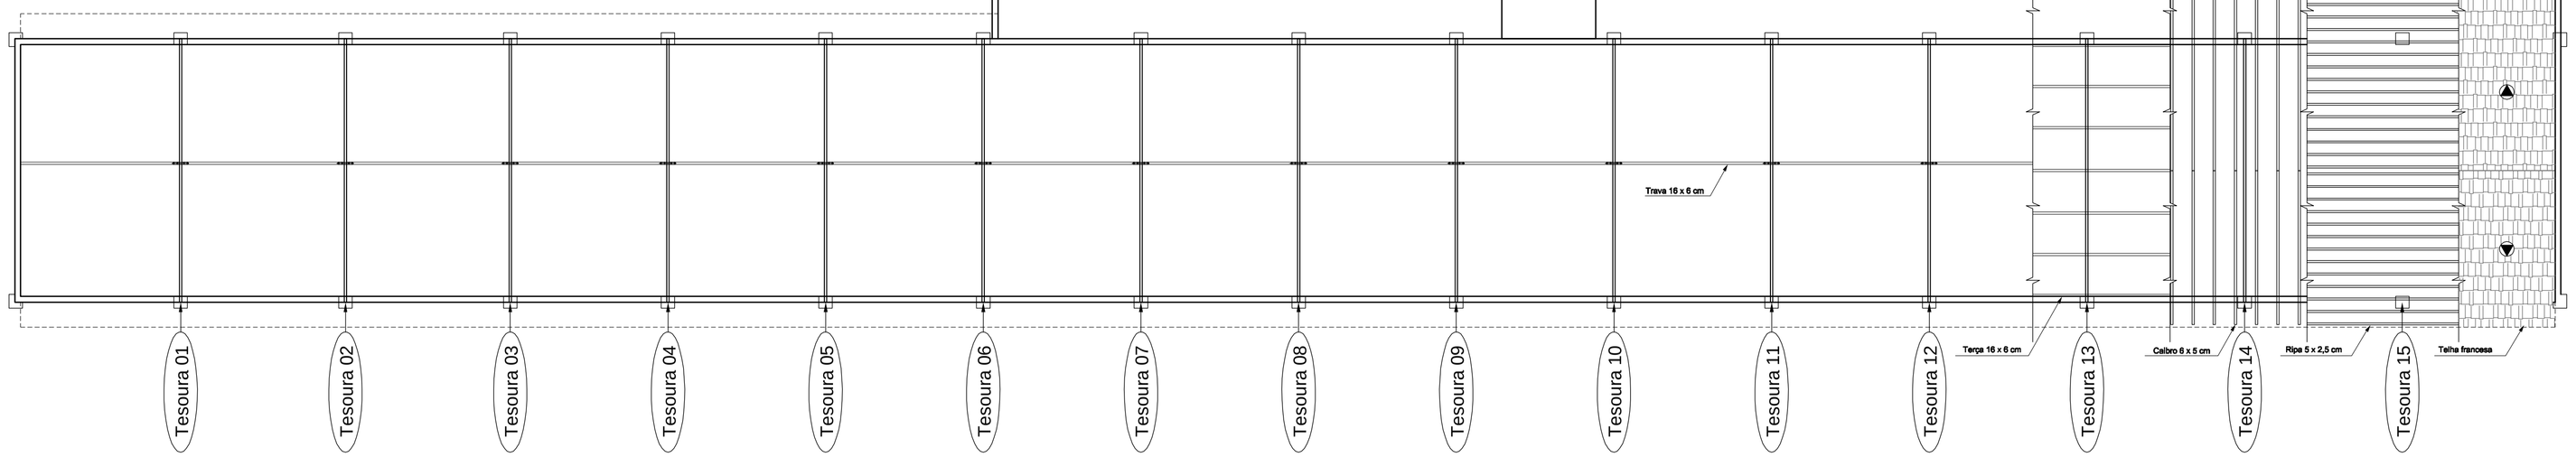

LOCAÇÃO - TELHADO
ESCALA 1:100

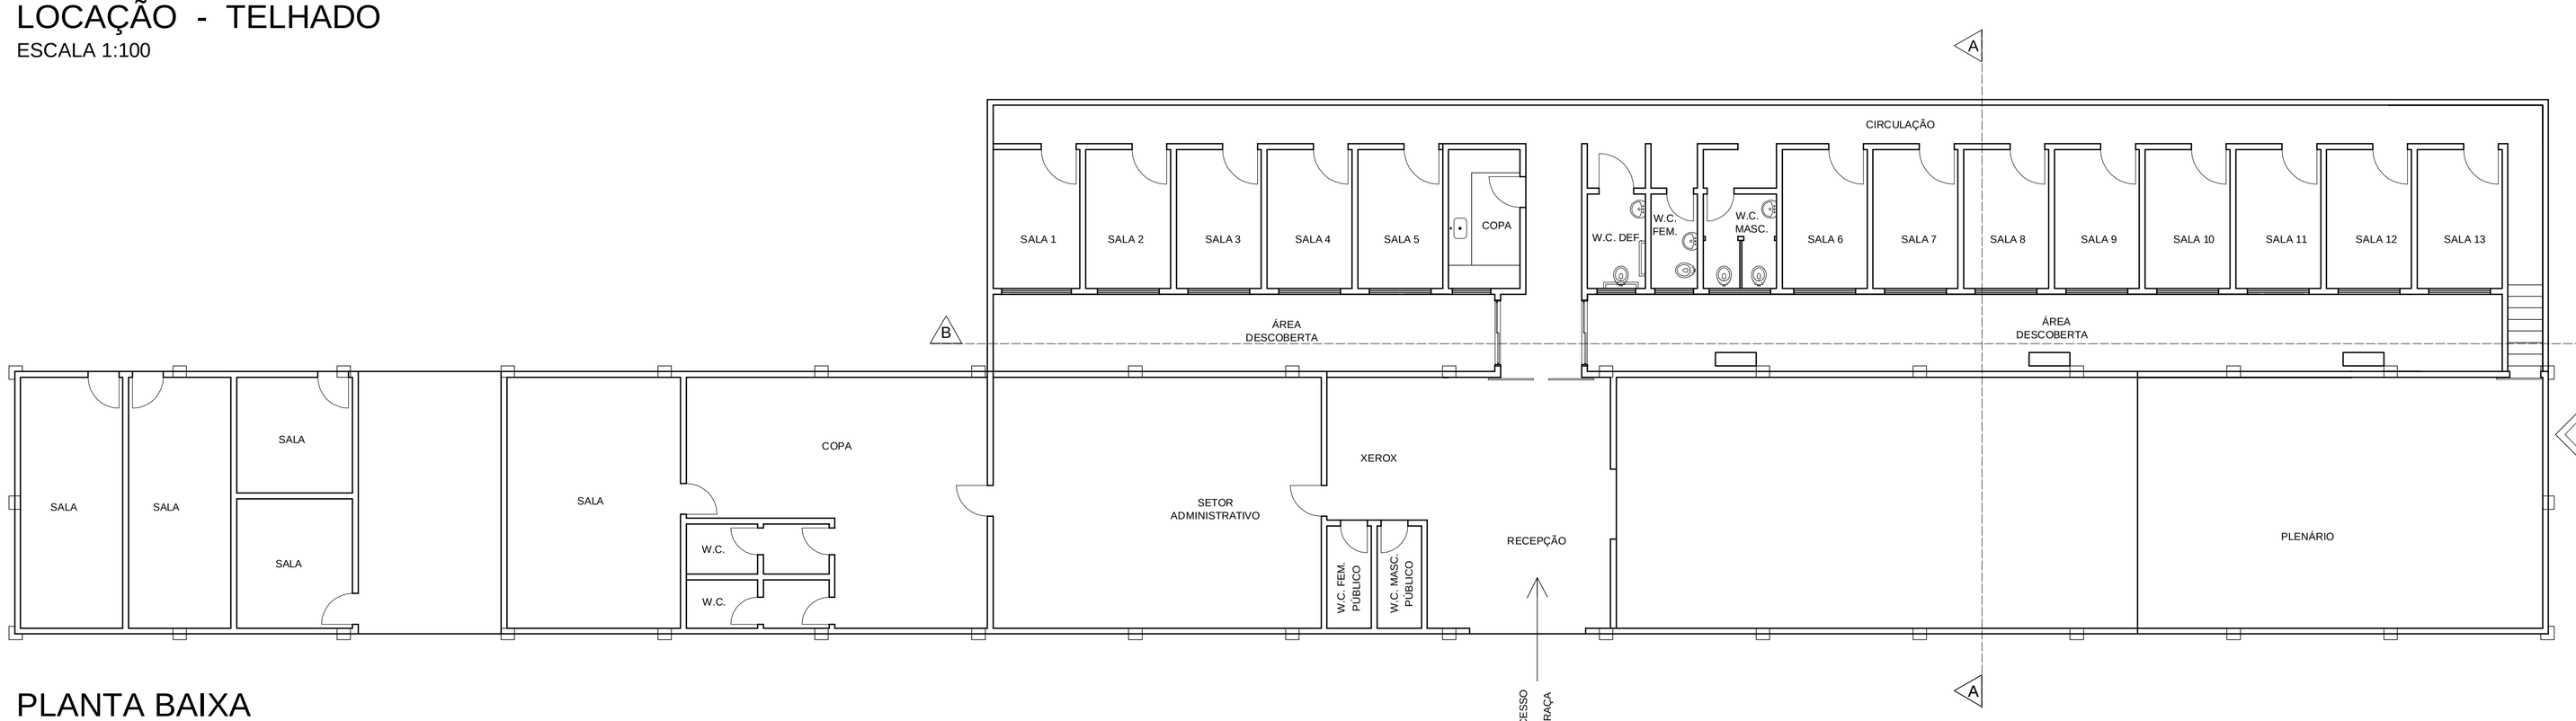

PLANTA BAIXA
ESCALA 1:100

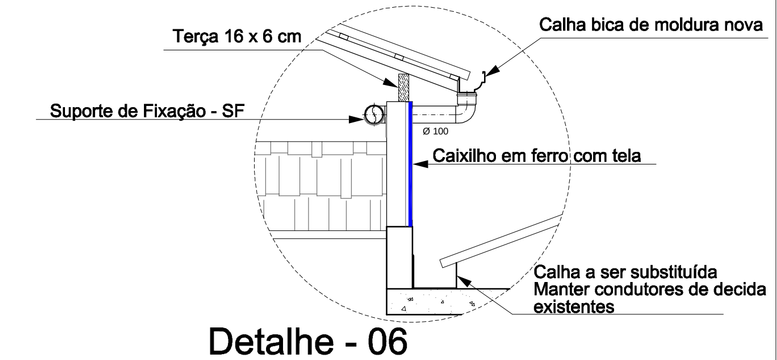

Detalhe - 06
ESCALA 1:25

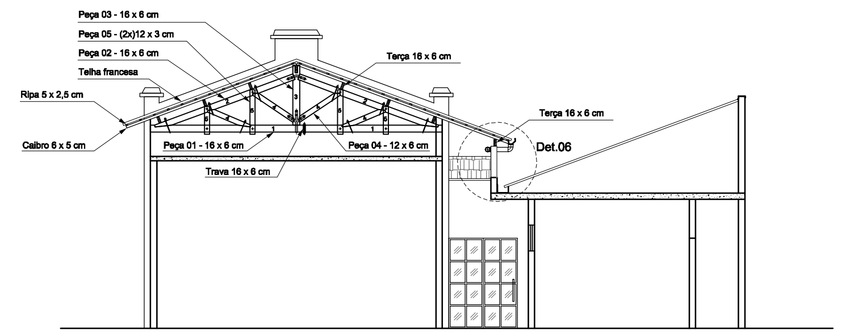

CORTE AA
ESCALA 1:100

DETALHE DE ESQUADRIAS

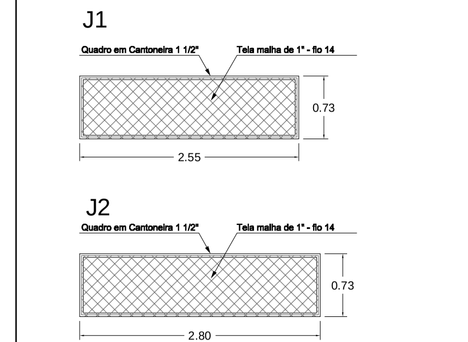

QUADRO DE ABERTURAS				
ABERTURA	LARGURA(m)	ALTURA(m)	MATERIAL	QUANTIDADE
J1	2,55	0,73	Caixilho em ferro com tela	4
J2	2,80	0,73	Caixilho em ferro com tela	7

MGI CONSTRUTORA LTDA

PRANCHA 01/01

ART 28027230172142242

ESCALA INDICADAS

ÁREA 568,64 m²

DESENHO Francis Arrotéia Penha

DATA 06/07/2017

CÂMARA MUNICIPAL DE JARDINÓPOLIS

OBRA/SERVIÇO
REFORMA E AMPLIAÇÃO DO TELHADO DO PRÉDIO DA CÂMARA MUNICIPAL DE JARDINÓPOLIS

LOCAL
PRAÇA JOÃO GUIMARÃES, 60 - CENTRO

TITULO
PROJETO DO TELHADO DO PRÉDIO

Francis Arrotéia Penha
Engenheiro Civil
Crea - SP 506119243